


SITUACION ACTUAL
ESCALA 1:2000



SITUACION PROPUESTA
ESCALA 1:2000



PLANO DE UBICACION
Escala 1:100.000

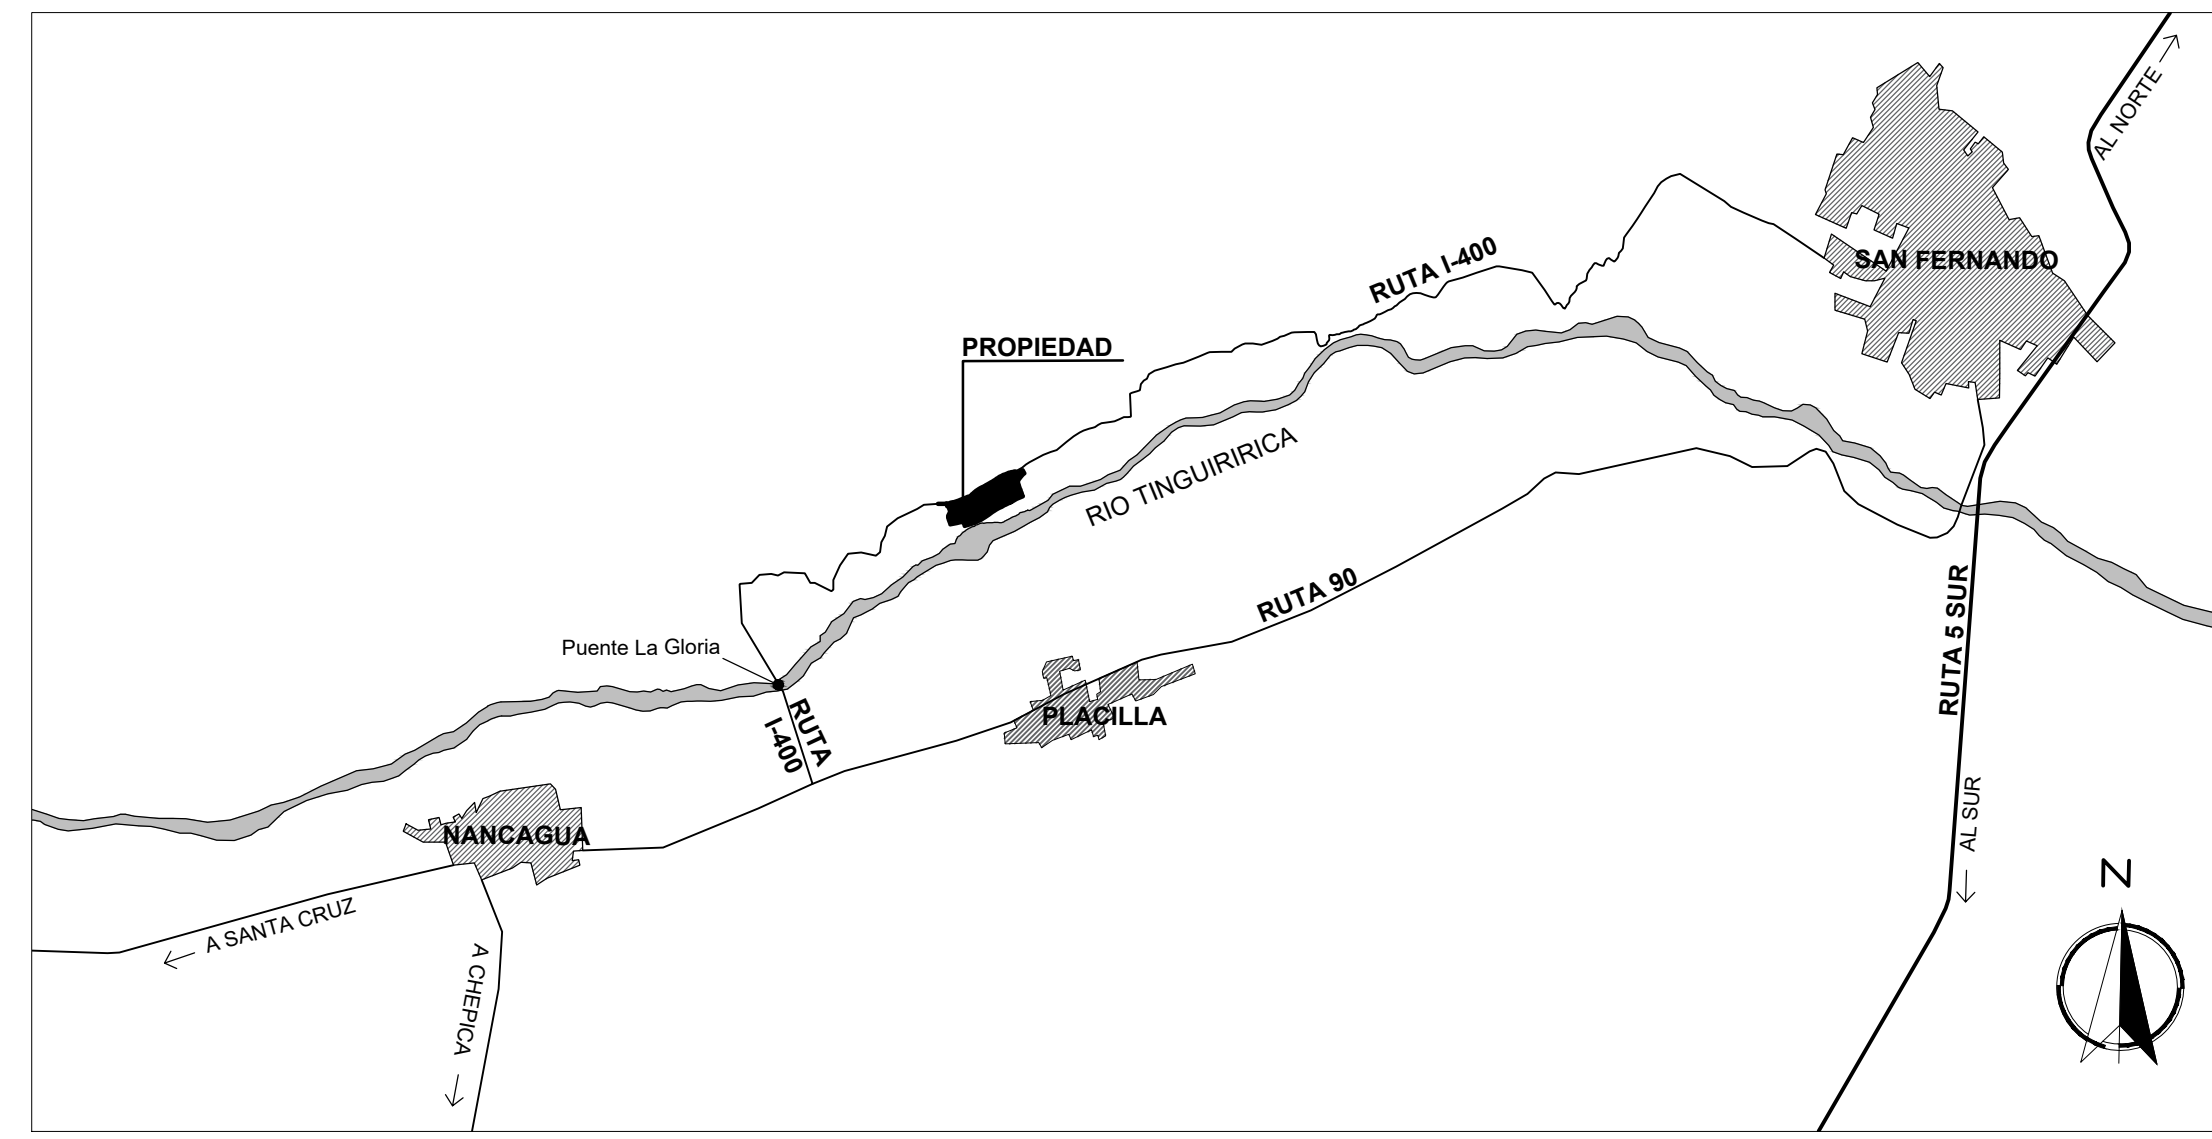

CUADRO DE SUPERFICIES

SITUACIÓN INICIAL					
LOTE	DESLINDE	MIL	SUPERFICIE UTIL	SUPERFICIE SERVIDUMBRE	SUPERFICIE TOTAL
LOTE 1	NORTE	1.125,75 m			
	SUR	1.184,18 m			
	ORIENTE	318,59 m	361.169,93 m ²	4.258,98 m ²	365.169,91 m ²
	POLENTE	324,95 m	(36.116993 ha)	(4.25898 ha)	(36.516991 ha)

CUADRO DE SUPERFICIES

SITUACIÓN PROPUESTA					
LOTE	DESLINDE	MIL	SUPERFICIE UTIL	SUPERFICIE SERVIDUMBRE	SUPERFICIE TOTAL
LOTE 1-1	NORTE	56,50 m			
	SUR	47,85 m			
	ORIENTE	114,96 m	3.993,80 m ²	1406,34 m ²	5.000,14 m ²
	POLENTE	115,16 m			
LOTE 1-2	NORTE	43,03 m			
	SUR	42,98 m			
	ORIENTE	116,70 m	4.785,41 m ²	214,95 m ²	5.000,36 m ²
	POLENTE	114,96 m			
LOTE 1-3	NORTE	42,34 m			
	SUR	42,16 m			
	ORIENTE	120,87 m	4.790,62 m ²	210,79 m ²	5.001,41 m ²
	POLENTE	116,70 m			
LOTE 1-4	NORTE	27,28 m			
	SUR	54,46 m			
	ORIENTE	128,73 m	4.731,54 m ²	269,51 m ²	5.001,05 m ²
	POLENTE	120,67 m			
LOTE 1-5	NORTE	38,65 m			
	SUR	38,64 m			
	ORIENTE	125,83 m	4.802,54 m ²	198,42 m ²	5.000,96 m ²
	POLENTE	126,73 m			
LOTE 1-6	NORTE	40,05 m			
	SUR	40,01 m			
	ORIENTE	123,99 m	4.801,49 m ²	200,04 m ²	5.001,53 m ²
	POLENTE	125,63 m			
LOTE 1-7	NORTE	40,47 m			
	SUR	40,47 m			
	ORIENTE	124,17 m	4.797,98 m ²	202,36 m ²	5.000,34 m ²
	POLENTE	123,99 m			
LOTE 1-8	NORTE	41,23 m			
	SUR	41,24 m			
	ORIENTE	123,23 m	4.795,45 m ²	205,19 m ²	5.000,64 m ²
	POLENTE	124,17 m			
LOTE 1-9	NORTE	42,63 m			
	SUR	40,41 m			
	ORIENTE	129,28 m	4.796,45 m ²	202,39 m ²	5.001,84 m ²
	POLENTE	129,28 m			
LOTE 1-10	NORTE	39,46 m			
	SUR	38,44 m			
	ORIENTE	133,99 m	4.809,17 m ²	192,31 m ²	5.001,48 m ²
	POLENTE	129,28 m			
LOTE 1-11	NORTE	37,91 m			
	SUR	37,35 m			
	ORIENTE	136,90 m	4.814,43 m ²	186,91 m ²	5.001,34 m ²
	POLENTE	133,99 m			
LOTE 1-12	NORTE	30,26 m			
	SUR	43,83 m			
	ORIENTE	136,12 m	4.782,65 m ²	218,18 m ²	5.000,83 m ²
	POLENTE	136,90 m			
LOTE 1-13	NORTE	37,26 m			
	SUR	37,46 m			
	ORIENTE	132,10 m	4.812,82 m ²	187,64 m ²	5.000,46 m ²
	POLENTE	135,15 m			
LOTE 1-14	NORTE	38,37 m			
	SUR	38,43 m			
	ORIENTE	128,46 m	4.809,73 m ²	192,58 m ²	5.002,31 m ²
	POLENTE	132,10 m			
LOTE 1-15	NORTE	36,23 m			
	SUR	39,63 m			
	ORIENTE	125,30 m	4.803,51 m ²	198,65 m ²	5.002,16 m ²
	POLENTE	128,46 m			
LOTE 1-16	NORTE	40,11 m			
	SUR	40,44 m			
	ORIENTE	122,59 m	4.800,89 m ²	202,48 m ²	5.003,37 m ²
	POLENTE	125,30 m			
LOTE 1-17	NORTE	40,86 m			
	SUR	40,95 m			
	ORIENTE	122,59 m	4.797,25 m ²	204,85 m ²	5.002,10 m ²
	POLENTE	122,59 m			
LOTE 1-18	NORTE	40,70 m			
	SUR	40,65 m			
	ORIENTE	122,23 m	4.797,24 m ²	203,34 m ²	5.000,58 m ²
	POLENTE	122,23 m			
LOTE 1-19	NORTE	40,04 m			
	SUR	40,04 m			
	ORIENTE	126,58 m	4.802,00 m ²	199,78 m ²	5.001,78 m ²
	POLENTE	124,10 m			
LOTE 1-20	NORTE	39,04 m			
	SUR	38,99 m			
	ORIENTE	126,58 m	4.808,39 m ²	194,93 m ²	5.003,32 m ²
	POLENTE	126,58 m			
LOTE 1-21	NORTE	38,52 m			
	SUR	38,51 m			
	ORIENTE	130,69 m	4.808,730 m ²	192,16 m ²	5.000,89 m ²
	POLENTE	129,70 m			
LOTE 1-22	NORTE	39,07 m			
	SUR	39,63 m			
	ORIENTE	124,23 m	4.802,01 m ²	198,15 m ²	5.000,16 m ²
	POLENTE	129,70 m			
LOTE 1-23	NORTE	42,46 m			
	SUR	42,46 m			
	ORIENTE	119,27 m	4.795,73 m ²	206,02 m ²	5.001,75 m ²
	POLENTE	123,91 m			
LOTE 1-24	NORTE	46,18 m			
	SUR	44,29 m			
	ORIENTE	119,27 m	4.781,27 m ²	220,02 m ²	5.001,29 m ²
	POLENTE	119,27 m			
LOTE 1-25	NORTE	69,99 m			
	SUR	79,79 m			
	ORIENTE	129,28 m	4.726,40 m ²	274,41 m ²	5.000,81 m ²
	POLENTE	106,20 m			
LOTE 1-26	NORTE	94,02 m			
	SUR	96,58 m			
	ORIENTE	136,90 m	4.953,04 m ²	47,12 m ²	5.000,16 m ²
	POLENTE	136,90 m			
LOTE 1-27	NORTE	132,43 m			
	SUR	126,51 m			
	ORIENTE	126,51 m	4.613,32 m ²	391,43 m ²	5.004,75 m ²
	POLENTE	126,51 m			
LOTE 1-28	NORTE	61,32 m			
	SUR	54,18 m			
	ORIENTE	113,44 m	4.830,60 m ²	184,13 m ²	5.014,73 m ²
	POLENTE	113,44 m			
LOTE 1-29	NORTE	44,60 m			
	SUR	44,63 m			
	ORIENTE	113,44 m	4.787,25 m ²	223,03 m ²	5.010,28 m ²
	POLENTE	114,81 m			
LOTE 1-30	NORTE	43,56 m			
	SUR	43,56 m			
	ORIENTE	114,81 m	4.782,62 m ²	217,78 m ²	5.000,40 m ²
	POLENTE	114,81 m			
LOTE 1-31	NORTE	44,25 m			
	SUR	43,56 m			
	ORIENTE	114,81 m	4.785,11 m ²	217,67 m ²	5.002,78 m ²
	POLENTE	114,81 m			
LOTE 1-32	NORTE	43,56 m			
	SUR	43,56 m			
	ORIENTE	114,81 m	4.784,50 m ²	217,73 m ²	5.002,23 m ²
	POLENTE	114,81 m			
LOTE 1-33	NORTE	43,56 m			
	SUR	43,56 m			
	ORIENTE	114,81 m	4.782,87 m ²	217,97 m ²	5.000,84 m ²
	POLENTE	114,81 m			
LOTE 1-34	NORTE	43,56 m			
	SUR	43,56 m			
	ORIENTE	114,81 m	4.783,78 m ²	217,97 m ²	5.001,75 m ²
	POLENTE	114,81 m			
LOTE 1-35	NORTE	43,56 m			
	SUR	43,56 m			
	ORIENTE	114,81 m	4.784,52 m ²	237,90 m ²	5.002,42 m ²
	POLENTE	114,81 m			
LOTE 1-36	NORTE	48,28 m			
	SUR	48,28 m			
	ORIENTE	112,98 m	4.780,41 m ²	221,18 m ²	5.001,59 m ²
	POLENTE	112,98 m			
LOTE 1-37	NORTE	44,25 m			
	SUR	44,28 m			
	ORIENTE	112,98 m	4.781,41 m ²	220,88 m ²	5.002,29 m ²
	POLENTE	112,98 m			

SITUACIÓN PROPUESTA					
LOTE	DESLINDE	ML	SUPERFICIE ÚTIL	SUPERFICIE SERVIDUMBRE	SUPERFICIE TOTAL
LOTE 1-38	NORTE	44,28 m			
	SUR	44,28 m			
	ORIENTE	112,98 m	4.780,72 m ²	221,06 m ²	5.001,78 m ²
	POLENTE	112,98 m			
LOTE 1-39	NORTE	44,28 m			
	SUR	44,28 m	4.781,29 m ²	221,14 m ²	5.002,43 m ²
	ORIENTE	112,98 m			
	POLENTE	112,98 m			
LOTE 1-40	NORTE	44,28 m			
	SUR	44,28 m	4.779,19 m ²	221,10 m ²	5.000,29 m ²
	ORIENTE	112,98 m			
	POLENTE	112,98 m			
LOTE 1-41	NORTE	44,27 m			
	SUR	44,27 m	4.779,38 m ²	221,25 m ²	5.000,63 m ²
	ORIENTE	112,98 m			
	POLENTE	112,93 m			
LOTE 1-42	NORTE	53,02 m			
	SUR	53,02 m	4.820,75 m ²	172,79 m ²	5.002,54 m ²
	ORIENTE	112,93 m			
	POLENTE	118,47 m			
LOTE 1-43	NORTE	41,86 m			
	SUR	42,22 m	4.790,59 m ²	211,09 m ²	5.001,68 m ²
	ORIENTE	118,47 m			
	POLENTE	118,47 m			
LOTE 1-44	NORTE	41,86 m			
	SUR	42,21 m	4.789,15 m ²	211,03 m ²	5.000,18 m ²
	ORIENTE	118,47 m			
	POLENTE	118,47 m			
LOTE 1-45	NORTE	42,42 m			
	SUR	42,42 m	4.790,45 m ²	212,09 m ²	5.002,54 m ²
	ORIENTE	118,47 m			
	POLENTE	115,29 m			
LOTE 1-46	NORTE	52,71 m			
	SUR	52,71 m	4.832,72 m ²	169,17 m ²	5.001,89 m ²
	ORIENTE	115,29 m			
	POLENTE	110,00 m			
LOTE 1-47	NORTE	45,47 m			
	SUR	45,47 m	4.774,52 m ²	227,36 m ²	5.001,88 m ²
	ORIENTE	110,00 m			
	POLENTE	110,00 m			
LOTE 1-48	NORTE	45,47 m			
	SUR	45,47 m	4.774,03 m ²	227,33 m ²	5.001,36 m ²
	ORIENTE	110,00 m			
	POLENTE	109,26 m			
LOTE 1-49	NORTE	45,47 m			
	SUR	45,47 m	4.774,03 m ²	227,33 m ²	5.001,36 m ²
	ORIENTE	110,00 m			
	POLENTE	110,00 m			
LOTE 1-50	NORTE	52,06 m			
	SUR	52,06 m	3.730,07 m ²	126,99 m ²	5.004,06 m ²
	ORIENTE	110,00 m			
	POLENTE	122,41 m			
LOTE 1-51	NORTE	87,51 m			
	SUR	79,84 m	4.057,14 m ²	944,39 m ²	5.001,53 m ²
	ORIENTE	60,29 m			
	POLENTE	60,34 m			
LOTE 1-52	NORTE	83,02 m			
	SUR	83,02 m	4.992,21 m ²	408,78 m ²	5.000,99 m ²
	ORIENTE	59,99 m			
	POLENTE	60,99 m			
LOTE 1-53	NORTE	48,69 m			
	SUR	50,68 m	4.439,94 m ²	564,48 m ²	5.003,42 m ²
	ORIENTE	115,08 m			
	POLENTE	117,01 m			
LOTE 1-54	NORTE	42,24 m			
	SUR	46,52 m	4.723,25 m ²	278,43 m ²	5.001,68 m ²
	ORIENTE	111,83 m			
	POLENTE	115,08 m			
LOTE 1-55	NORTE	38,30 m			
	SUR	48,42 m	4.706,42 m ²	294,91 m ²	5.001,33 m ²
	ORIENTE	115,38 m			
	POLENTE	111,83 m			
LOTE 1-56	NORTE	47,70 m			
	SUR	47,70 m	4.717,88 m ²	283,96 m ²	5.001,84 m ²
	ORIENTE	115,38 m			
	POLENTE	115,38 m			
LOTE 1-57	NORTE	43,55 m			
	SUR	43,55 m	4.741,88 m ²	259,16 m ²	5.001,04 m ²
	ORIENTE	115,06 m			
	POLENTE	115,88 m			
LOTE 1-58	NORTE	38,13 m			
	SUR	48,26 m	4.714,87 m ²	286,23 m ²	5.001,10 m ²
	ORIENTE	115,06 m			
	POLENTE	117,01 m			
LOTE 1-59	NORTE	42,58 m			
	SUR	42,58 m	4.746,37 m ²	255,50 m ²	5.001,87 m ²
	ORIENTE	117,06 m			
	POLENTE	117,06 m			
LOTE 1-60	NORTE	41,13 m			
	SUR	45,14 m	4.730,74 m ²	269,89 m ²	5.000,63 m ²
	ORIENTE	114,20 m			
	POLENTE	117,06 m			
LOTE 1-61	NORTE	43,91 m			
	SUR	43,86 m	4.739,20 m ²	262,92 m ²	5.002,12 m ²
	ORIENTE	113,11 m			
	POLENTE	114,13 m			
LOTE 1-62	NORTE	44,54 m			
	SUR	44,50 m	4.733,72 m ²	267,29 m ²	5.000,99 m ²
	ORIENTE	111,59 m			
	POLENTE	113,11 m			
LOTE 1-63	NORTE	49,56 m			
	SUR	49,56 m	4.761,26 m ²	239,81 m ²	5.001,07 m ²
	ORIENTE	113,46 m			
	POLENTE	112,58 m			
LOTE 1-64	NORTE	44,08 m			
	SUR	42,78 m	4.745,35 m ²	256,26 m ²	5.001,60 m ²
	ORIENTE	117,58 m			
	POLENTE	113,46 m			
LOTE 1-65	NORTE	42,08 m			
	SUR	41,85 m	4.750,11 m ²	250,47 m ²	5.000,58 m ²
	ORIENTE	120,89 m			
	POLENTE	122,82 m			
LOTE 1-66	NORTE	41,03 m			
	SUR	41,01 m	4.756,64 m ²	246,09 m ²	5.001,73 m ²
	ORIENTE	122,89 m			
	POLENTE	120,89 m			
LOTE 1-67	NORTE	40,25 m			
	SUR	40,25 m	4.757,92 m ²	242,72 m ²	5.000,64 m ²
	ORIENTE	120,79 m			
	POLENTE	122,82 m			
LOTE 1-68	NORTE	39,67 m			
	SUR	39,69 m	4.763,78 m ²	238,38 m ²	5.002,16 m ²
	ORIENTE	125,07 m			
	POLENTE	125,07 m			
LOTE 1-69	NORTE	39,18 m			
	SUR	39,16 m	4.766,14 m ²	235,53 m ²	5.001,67 m ²
	ORIENTE	128,17 m			
	POLENTE	127,19 m			
LOTE 1-70	NORTE	38,91 m			
	SUR	38,90 m	4.768,31 m ²	233,37 m ²	5.001,68 m ²
	ORIENTE	131,55 m			
	POLENTE	128,17 m			
LOTE 1-71	NORTE	35,68 m			
	SUR	35,64 m	4.769,10 m ²	231,87 m ²	5.000,97 m ²
	ORIENTE	131,38 m			
	POLENTE	129,04 m			
LOTE 1-72	NORTE	43,99 m			
	SUR	31,30 m	4.821,60 m ²	186,65 m ²	5.011,25 m ²
	ORIENTE	131,38 m			
	POLENTE	131,38 m			
LOTE 1-73	NORTE	40,50 m			
	SUR	32,22 m	5.028,28 m ²	0,00 m ²	5.028,28 m ²
	ORIENTE	144,43 m			
	POLENTE	137,36 m			
SUPERFICIE TOTAL			345.620,95 m ² (34.562.095 ha)	19.545,96 m ² (1.954.596 ha)	365.169,91 m ² (36.516.991 ha)